


СОСТАВ ПРОЕКТА

Номер	Наименование
01	Пояснительная записка
02	Состав проекта
03	Обмерный план
04	План демонтажа
05	План монтажа
06	3D-узлы к плану монтажа
07	Экспликация помещений
08	Строительный план
09	План расстановки мебели

ДИЗАЙН-ПРОЕКТ КВАРТИРЫ В ЖК ЛАЙКОВО	Масштаб	Лист	Листов
		02	XX
Состав проекта		WWW.SOROKA-DSN.RU ТЕЛ +7(926)333-35-53	

ОБМЕРНЫЙ ПЛАН

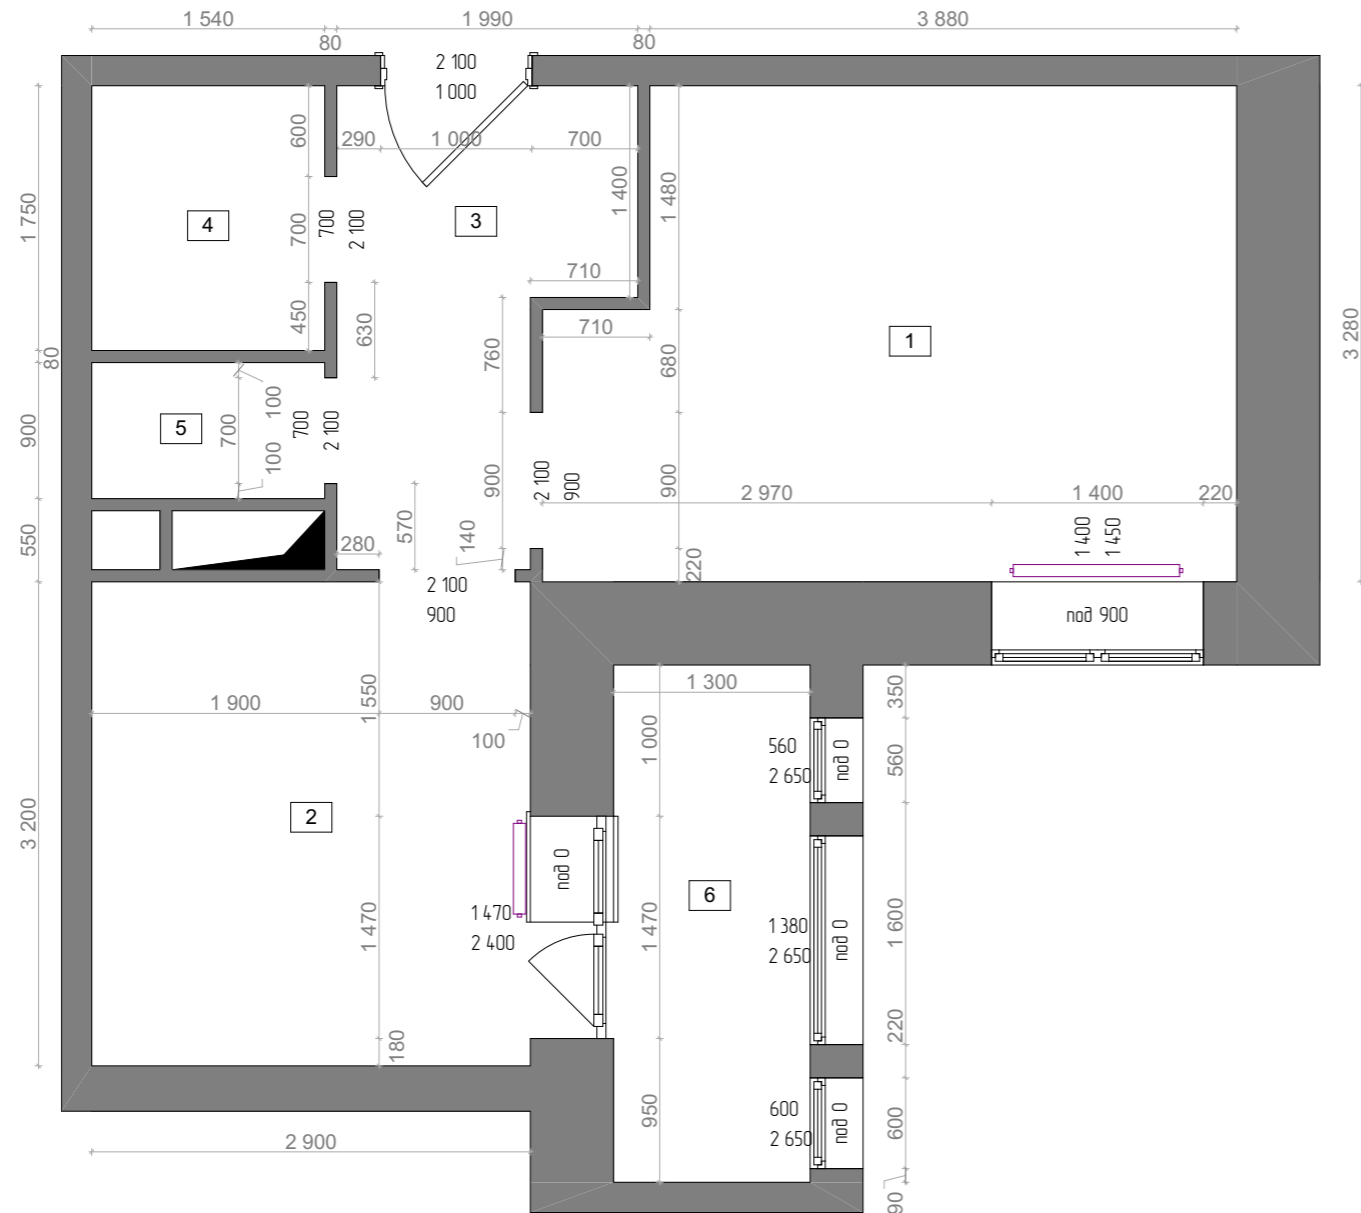

Условные обозначения

	существующие стены и перегородки
	вентиляционная шахта
	канализационная шахта
	настенный радиатор
	номер помещения по экспликации

Экспликация

№	Наименование	Площадь
1	Жилая комната	14,00
2	Кухня	10,00
3	Прихожая	5,09
4	Ванная	2,70
5	Туалет	1,39
6	Лоджия	4,45
		37,63 м

Примечания

- Все размеры указаны в мм
- Высота помещения 2850 мм
- За отметку 0 принята отметка чернового пола до начала строительных работ
- План обмеров сделан на основе предоставленных данных без натурального обмера помещения, поэтому возможны расхождения размеров. Все неточности в случае обнаружения согласовывать с дизайнером проекта.

ДИЗАЙН-ПРОЕКТ КВАРТИРЫ В ЖК ЛАЙКОВО

Масштаб Лист Листов


1:50 03 XX

Обмерный план


БЮРО
ИНТЕРЬЕРНЫХ
РЕШЕНИЙ
Евгений Есеев
WWW.SOROKA-DSN.RU
ТЕЛ +7(926)333-35-53

ПЛАН ДЕМОНТАЖА

Условные обозначения

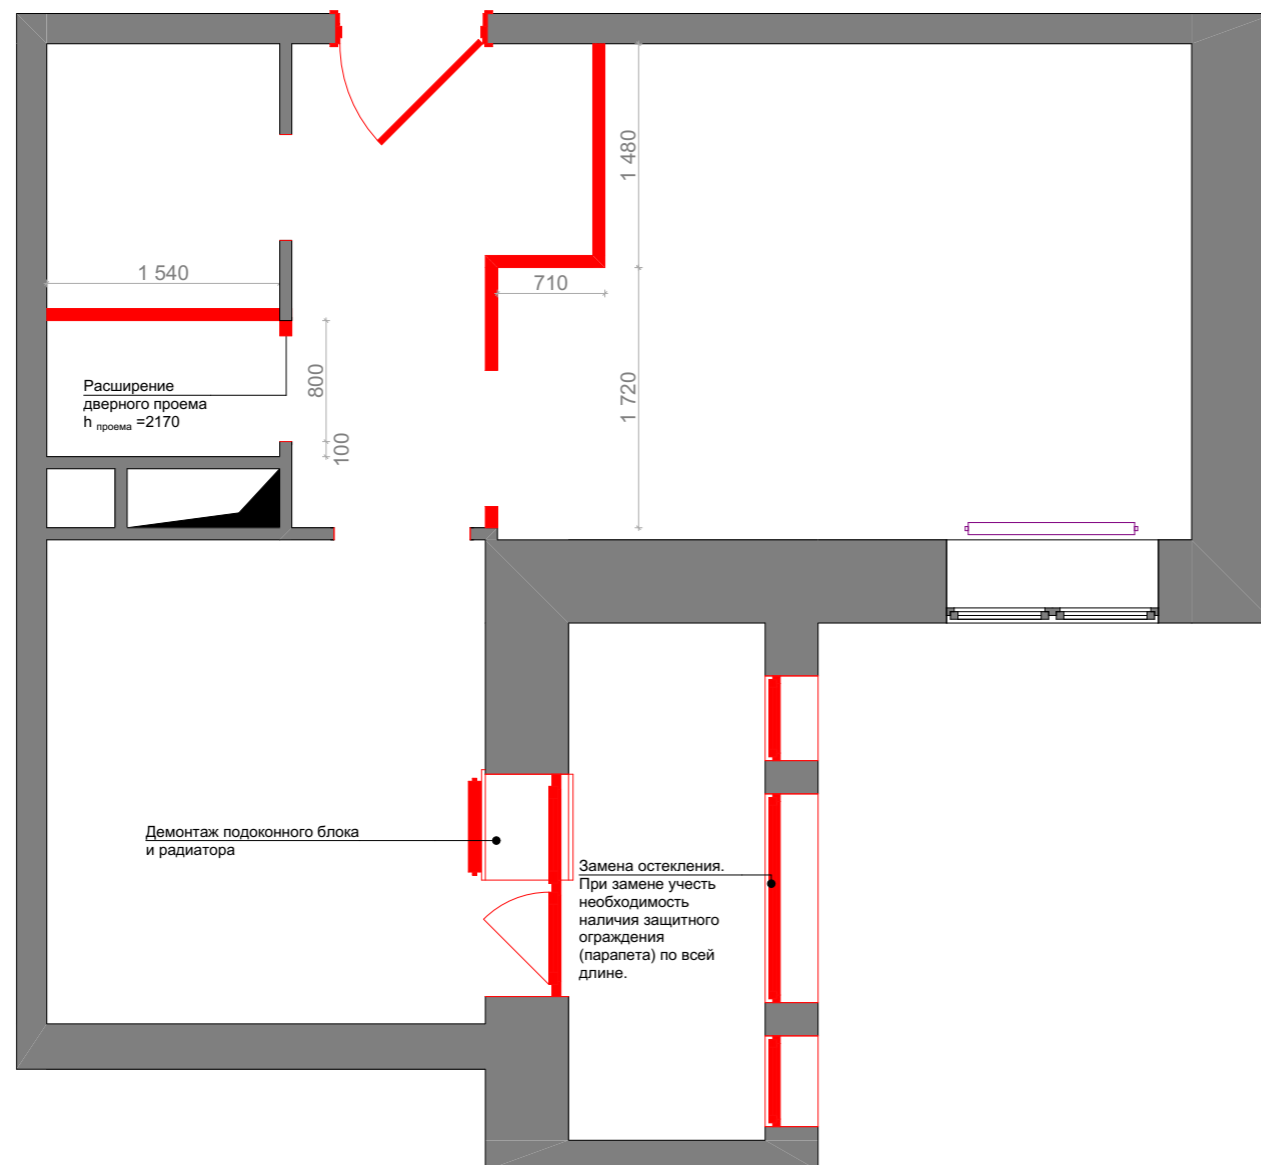

3D - модель

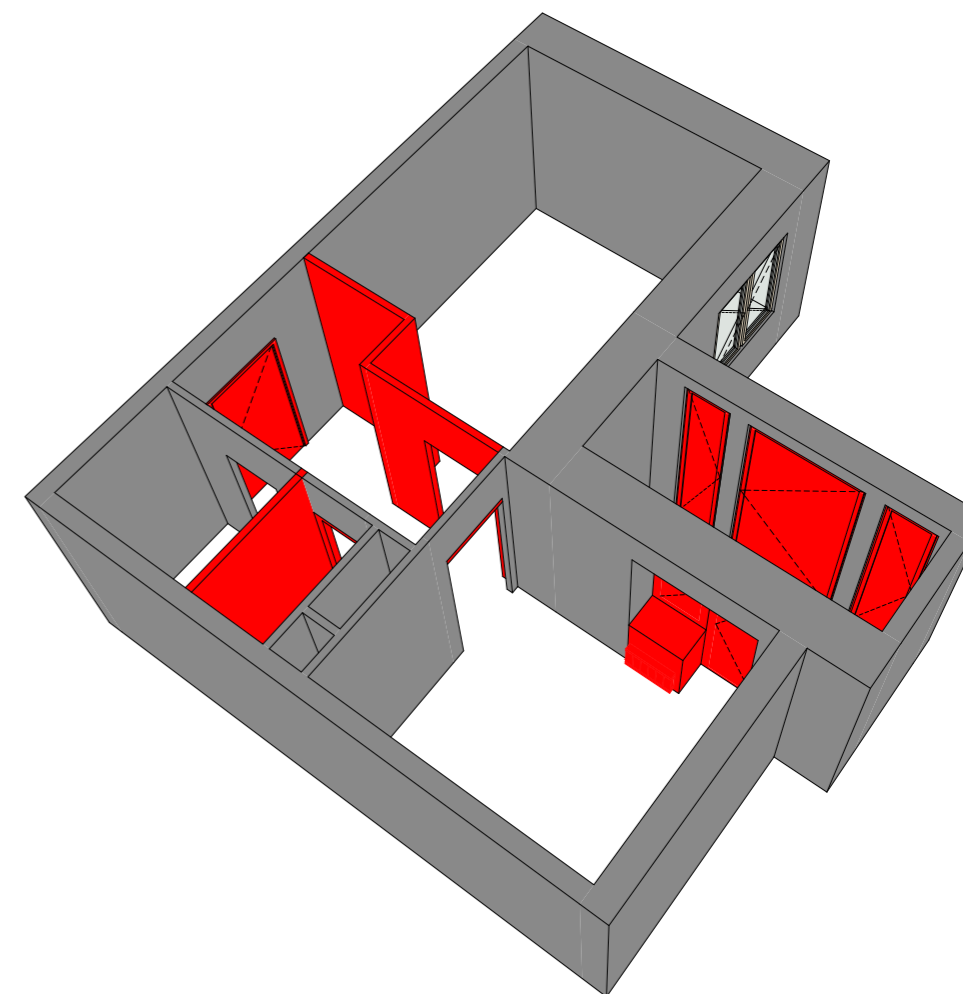


Примечания

- Все размеры указаны в мм
- Демонтаж подоконного блока требует согласования
- Проект выполнен на основании предоставленных размеров (без натурального обмера. В связи с этим возможны нестыковки с проектными размерами. В таких ситуациях уточнять действия с дизайнером проекта.

ДИЗАЙН-ПРОЕКТ КВАРТИРЫ В ЖК ЛАЙКОВО	Масштаб	Лист	Листов
	1:50	04	XX
План демонтажа			

ПЛАН МОНТАЖА

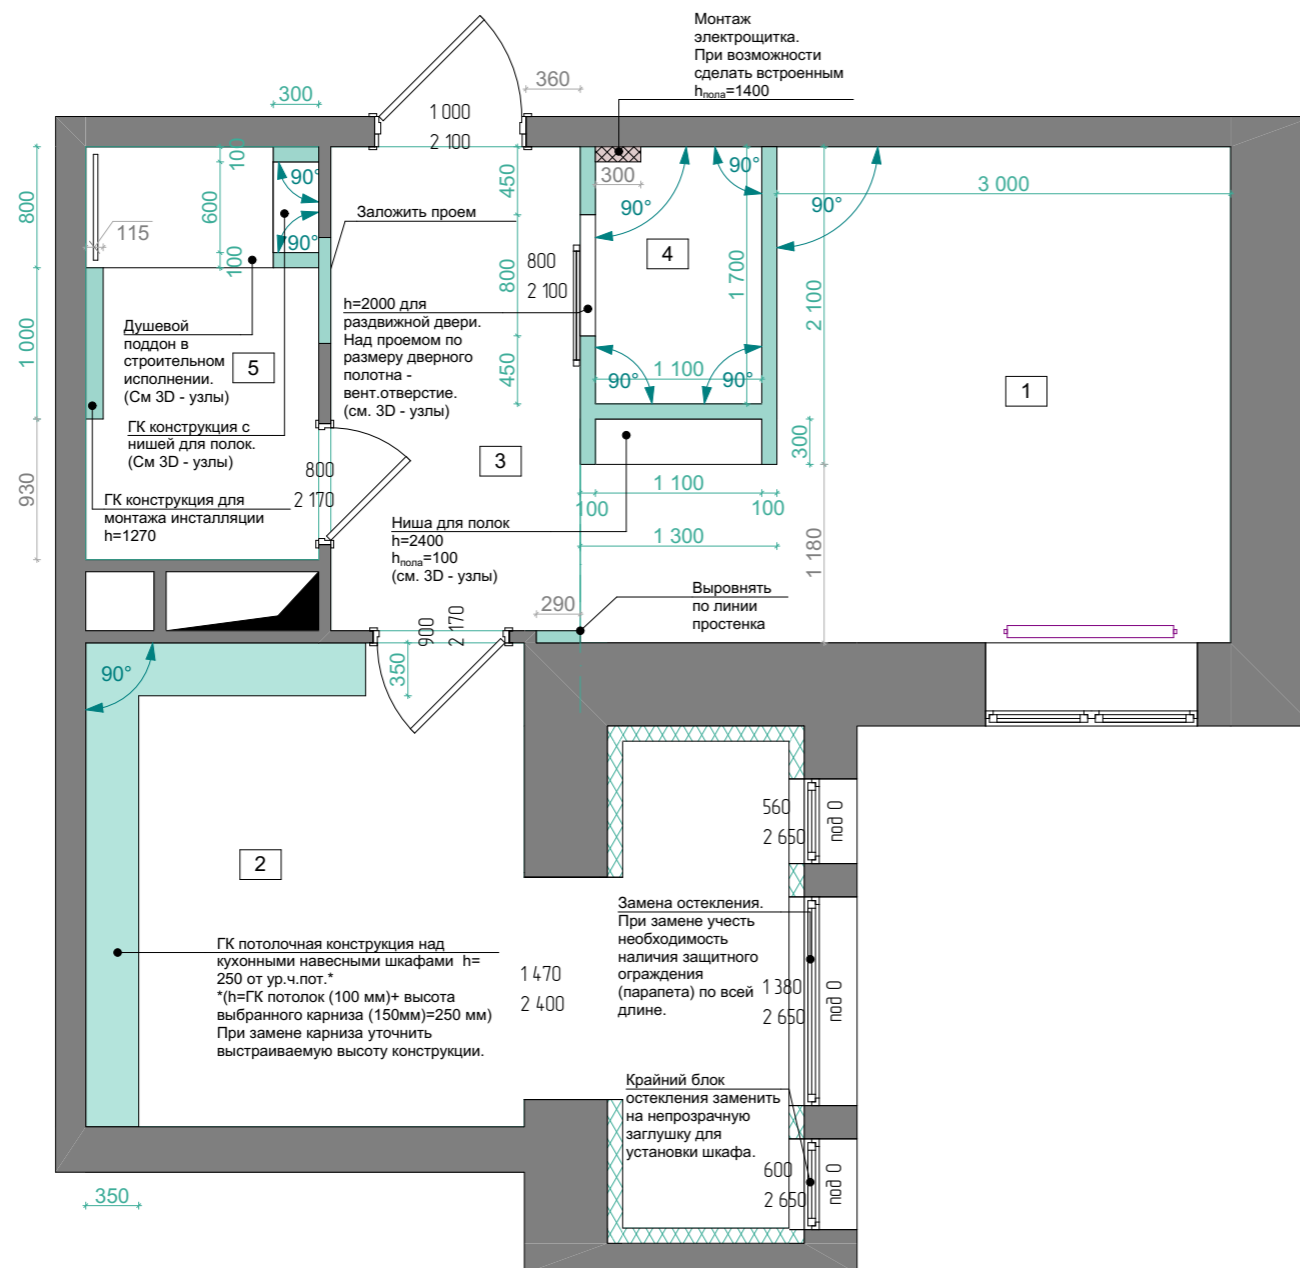


Примечания

- Все размеры указаны в мм
- Присоединение лоджии требует согласования
- Все углы выводить под 90°. Принципиально важные для мебели углы обмерены.
- **Приоритетные размеры показаны зеленым цветом.** Серым цветом показаны информационные размеры, которые по факту могут отличаться из-за отсутствия натурального обмера квартиры перед проектированием.
- Уровень стяжки в квартире предполагается 150 мм в связи с удалением унитаза от стояка.
- Все чистовые полы должны быть в один уровень (без перепадов)
- Материал для возводимых конструкций выбирает строитель, т.к. это его зона ответственности и гарантийные обязательства.
- Поскольку перед проектированием не было возможности произвести натуральный обмер помещения, то нет возможности определить изначальное положение электрощитка и возможность его встройки в стену. Поэтому, если при производстве ремонтных работ возникнут сложности с монтажом щитка в указанном месте, то все изменения согласовать с дизайнером проекта
- Предусмотреть монтаж фильтров водоснабжения
- Предусмотреть гидроизоляцию санузла с заводом ее на стену на высоту 300 мм
- При необходимости монтировать охранную систему по проекту организации-установщика сигнализации.

Условные обозначения

	Возводимые конструкции
	Утепление лоджии
1	Номер помещения по экспликациям

3D - модель

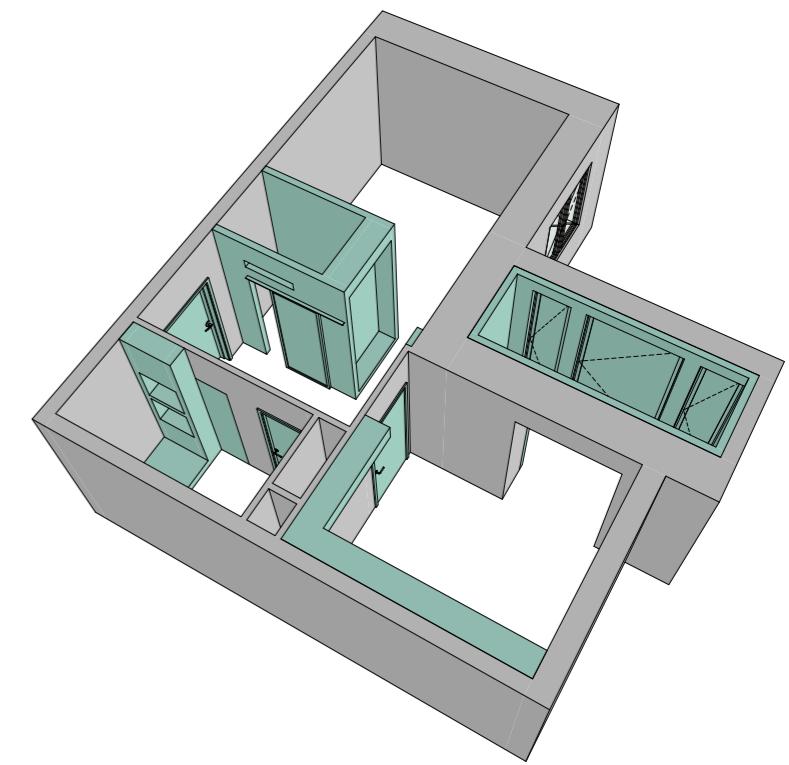


Экспликация

№	Наименование	Площадь
1	Жилая комната	11,76
2	Кухня	13,78
3	Прихожая	5,28
4	Гардеробная	1,87
5	Санузел	4,20
		36,89 м


ДИЗАЙН-ПРОЕКТ КВАРТИРЫ В ЖК ЛАЙКОВО	Масштаб	Лист	Листов
	1:50	05	XX
План монтажа	WWW.SOROKA-DSN.RU Тел +7(926)333-35-53		

3D-УЗЛЫ К ПЛАНУ МОНТАЖА


Ниша для полок в комнате

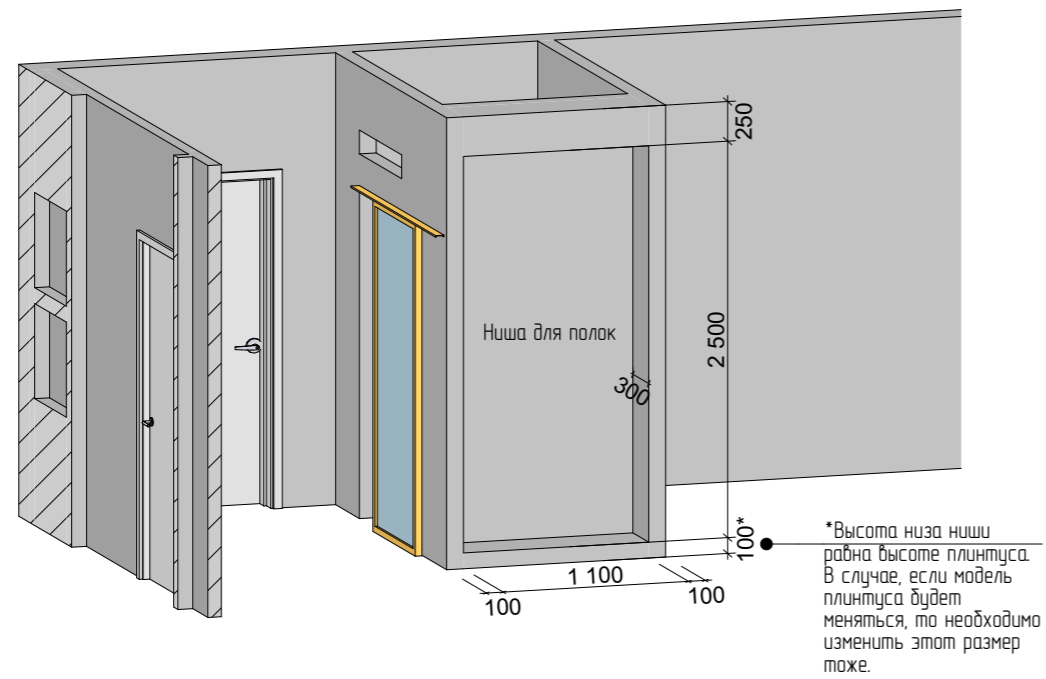


Душевой поддон в строительном исполнении

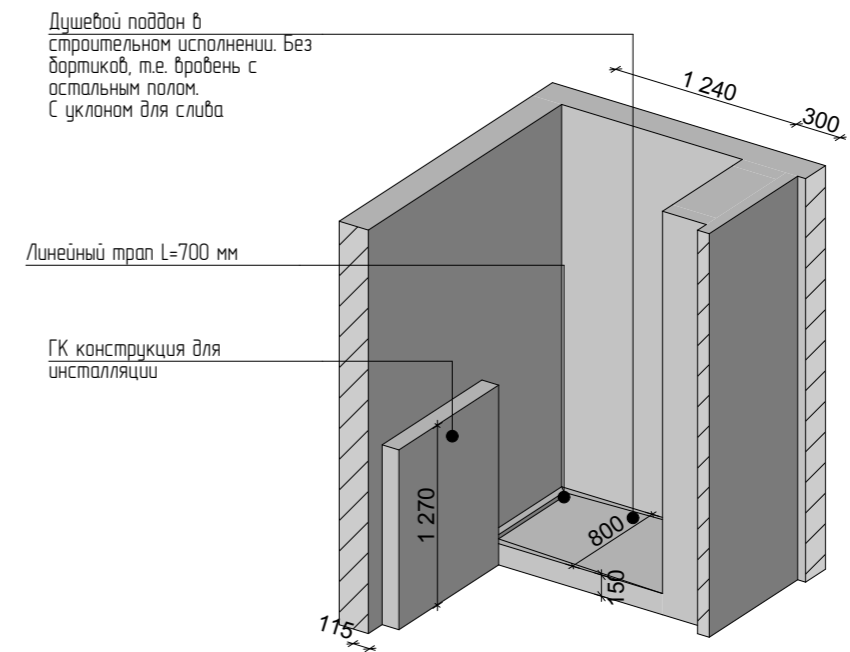

Перегорodka с раздвижной дверью в гардеробную

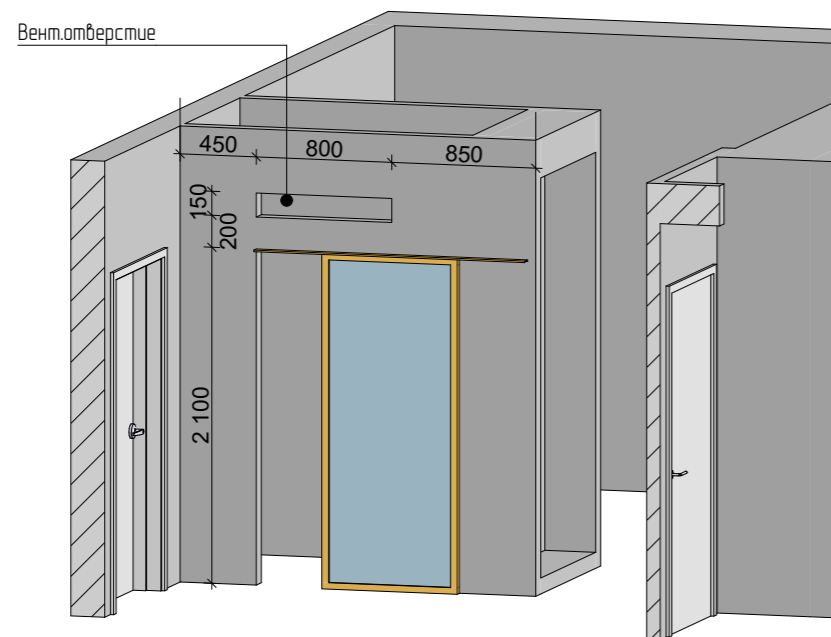

ГК конструкция с нишей для полок в санузле

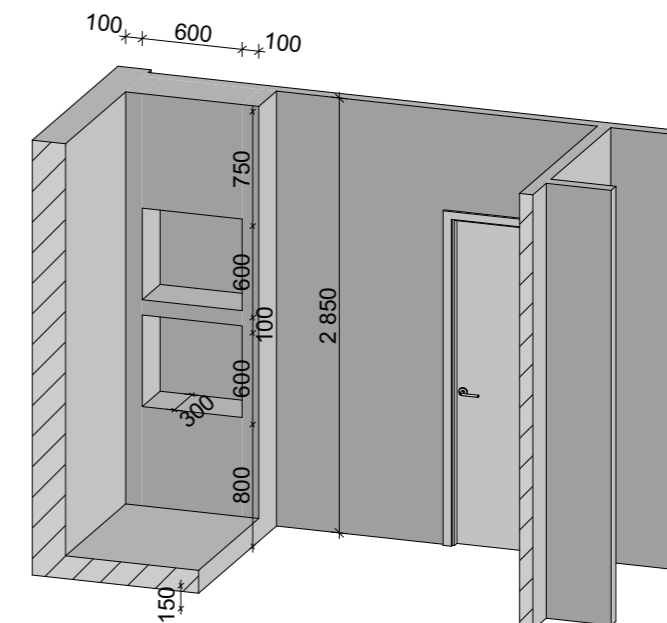

ДИЗАЙН-ПРОЕКТ КВАРТИРЫ В ЖК ЛАЙКОВО

Масштаб

1:45,45

Лист

06

Листов


XX

3D-узлы к плану монтажа



WWW.SOROKA-DSN.RU
ТЕЛ +7(926)333-35-53


ЭКСПЛИКАЦИЯ ПОМЕЩЕНИЙ

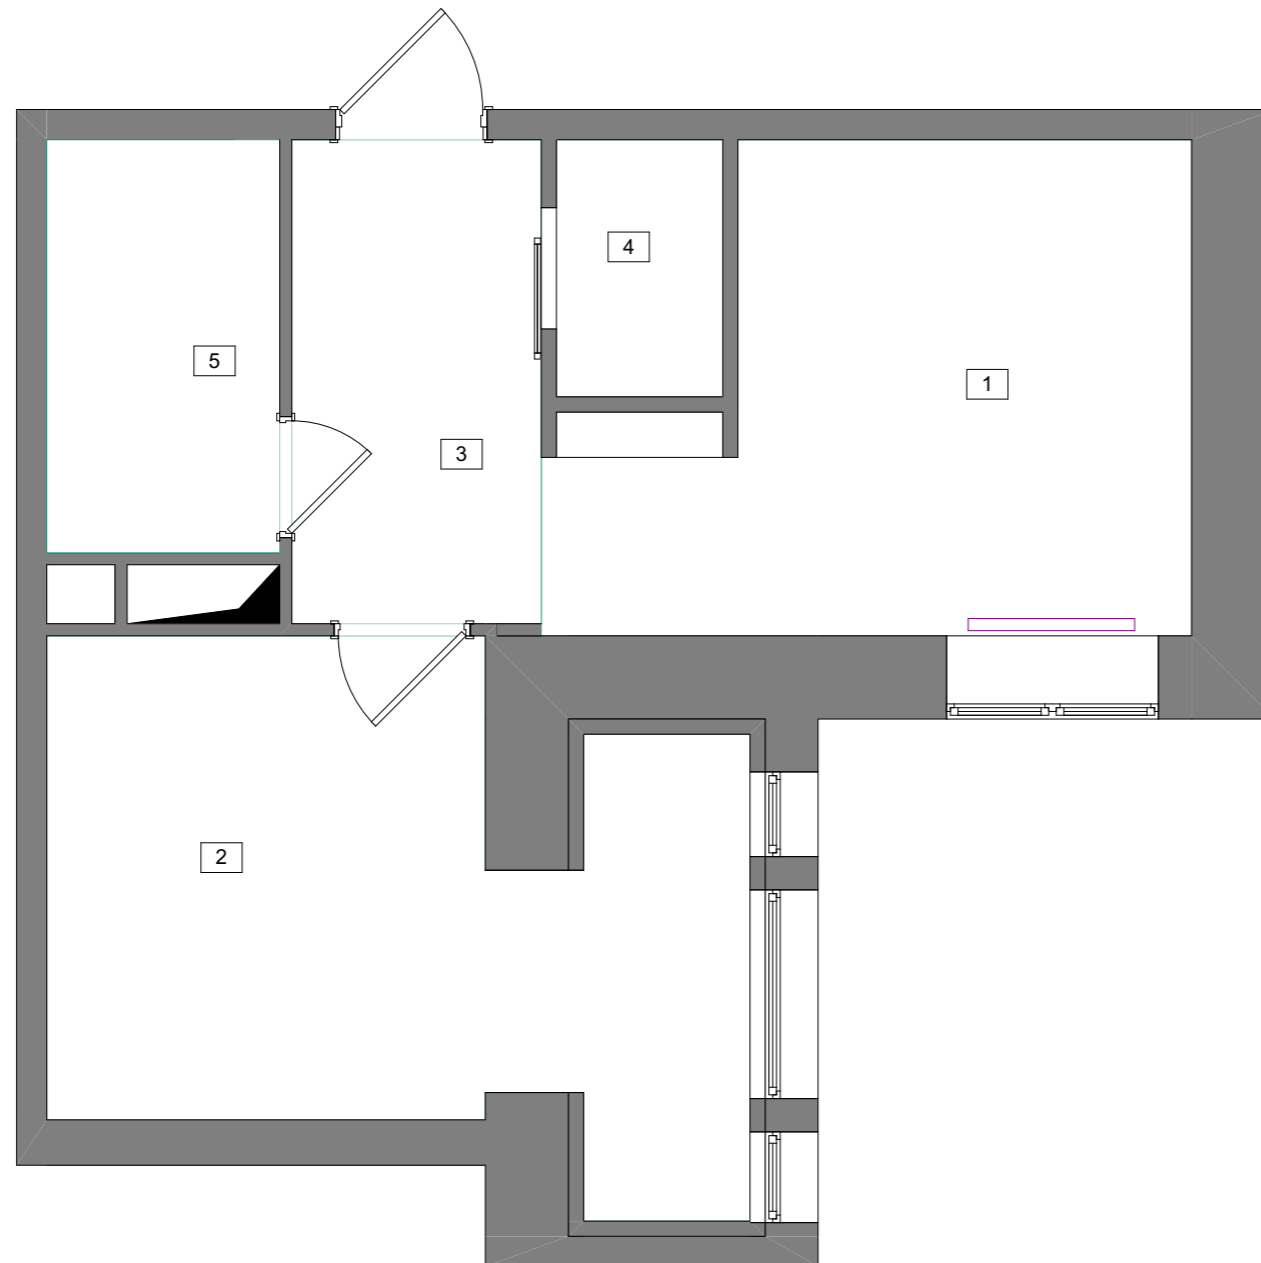


Экспликация

№	Наименование	Площадь
1	Жилая комната	11,76
2	Кухня	13,78
3	Прихожая	5,28
4	Гардеробная	1,87
5	Санузел	4,20
		36,89 м

СТРОИТЕЛЬНЫЙ ПЛАН

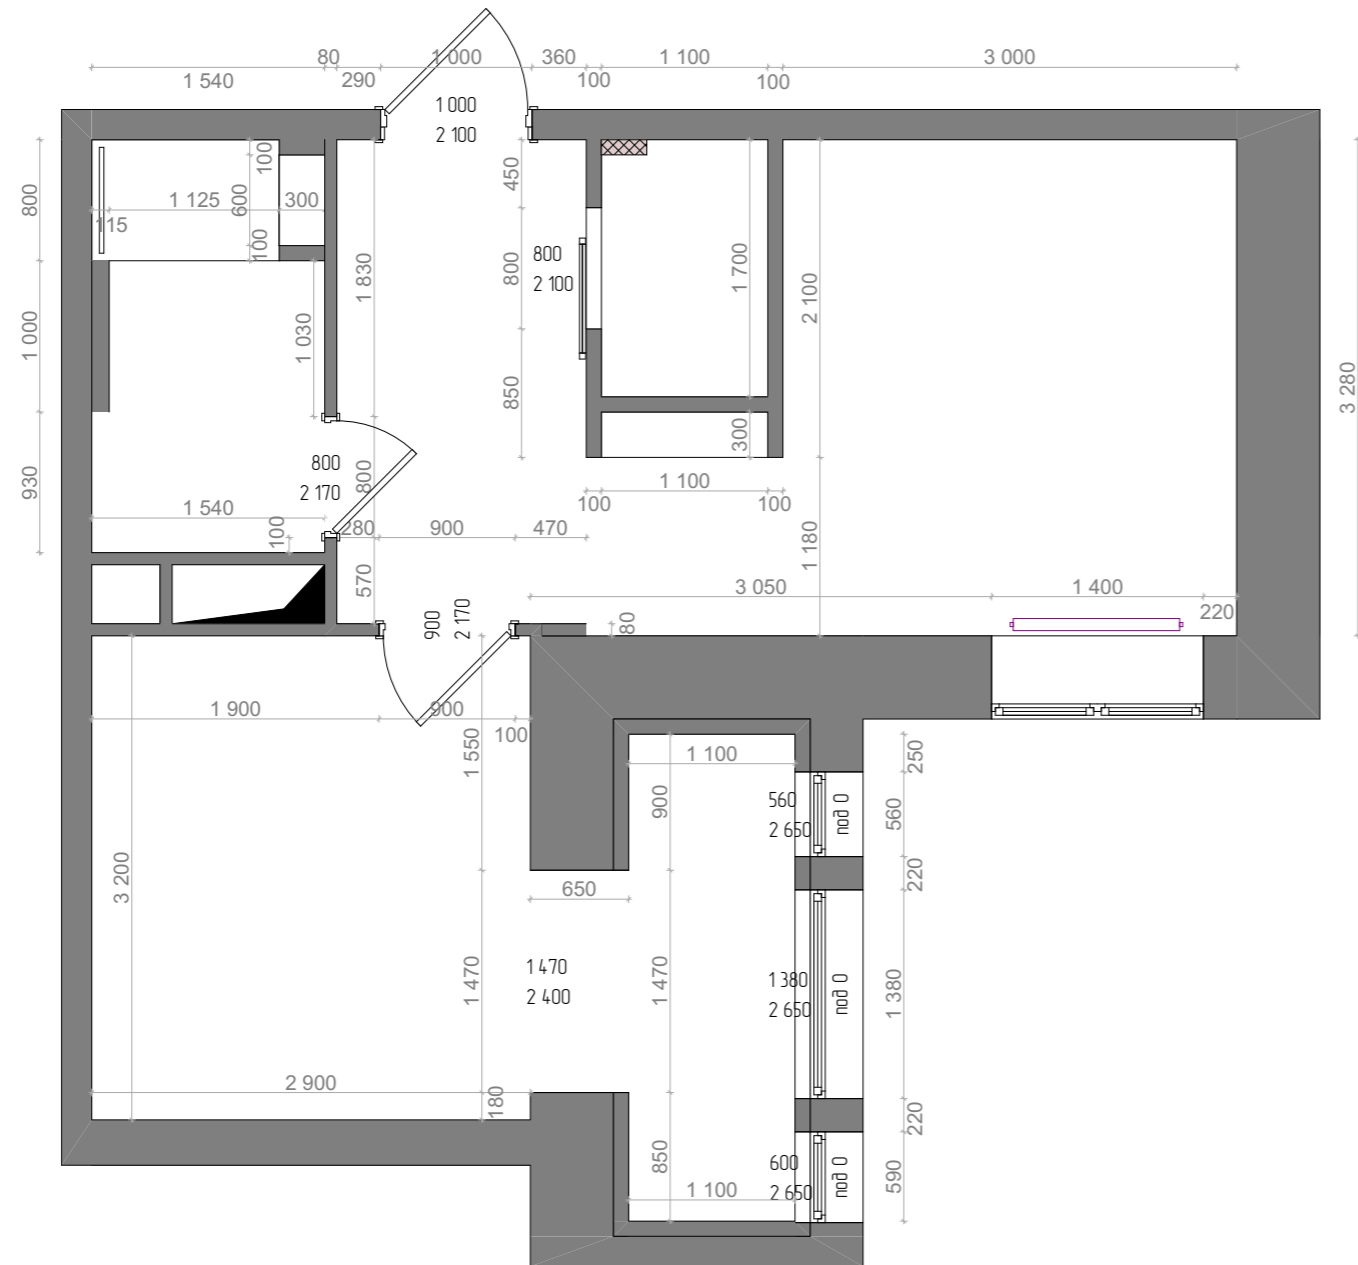

3D - модель

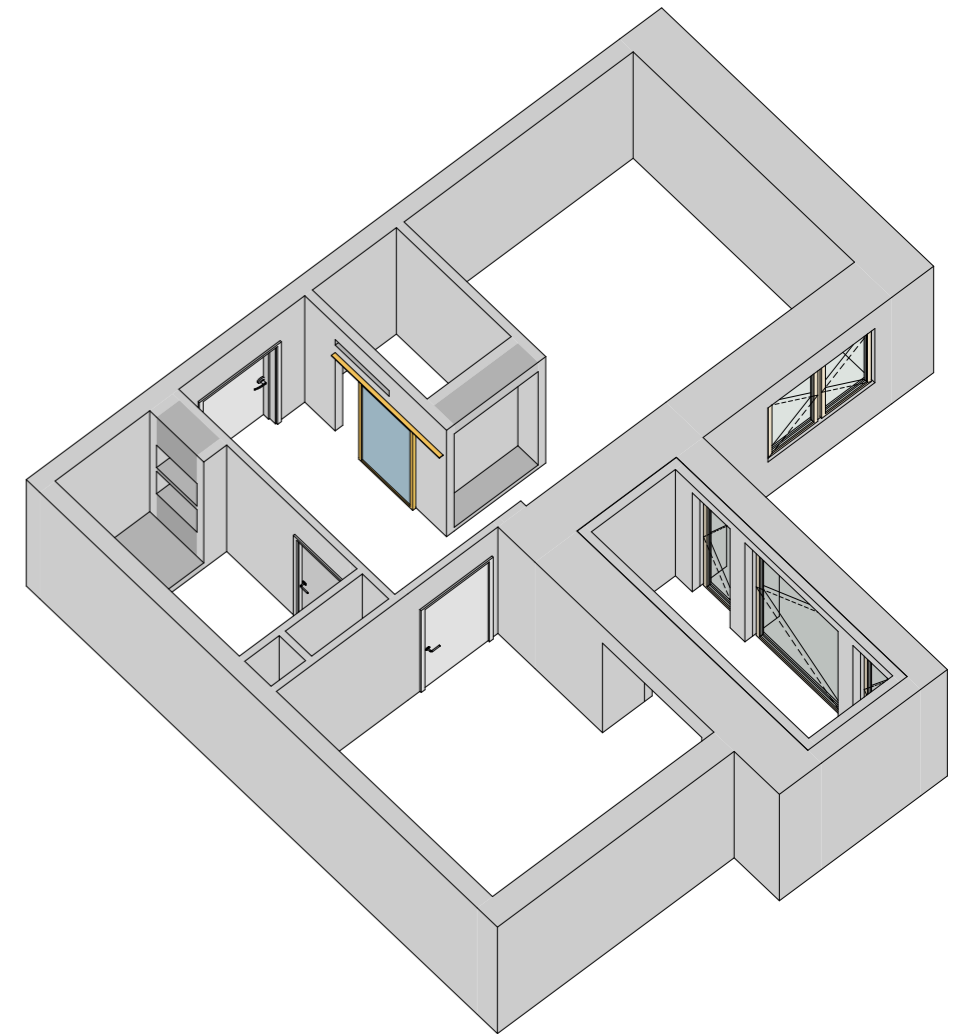


Экспликация


№	Наименование	Площадь
1	Жилая комната	11,76
2	Кухня	13,78
3	Прихожая	5,28
4	Гардеробная	1,87
5	Санузел	4,20
		36,89 м

ДИЗАЙН-ПРОЕКТ КВАРТИРЫ В ЖК ЛАЙКОВО	Масштаб	Лист	Листов
	1:50	08	XX
Строительный план			

ПЛАН РАССТАНОВКИ МЕБЕЛИ

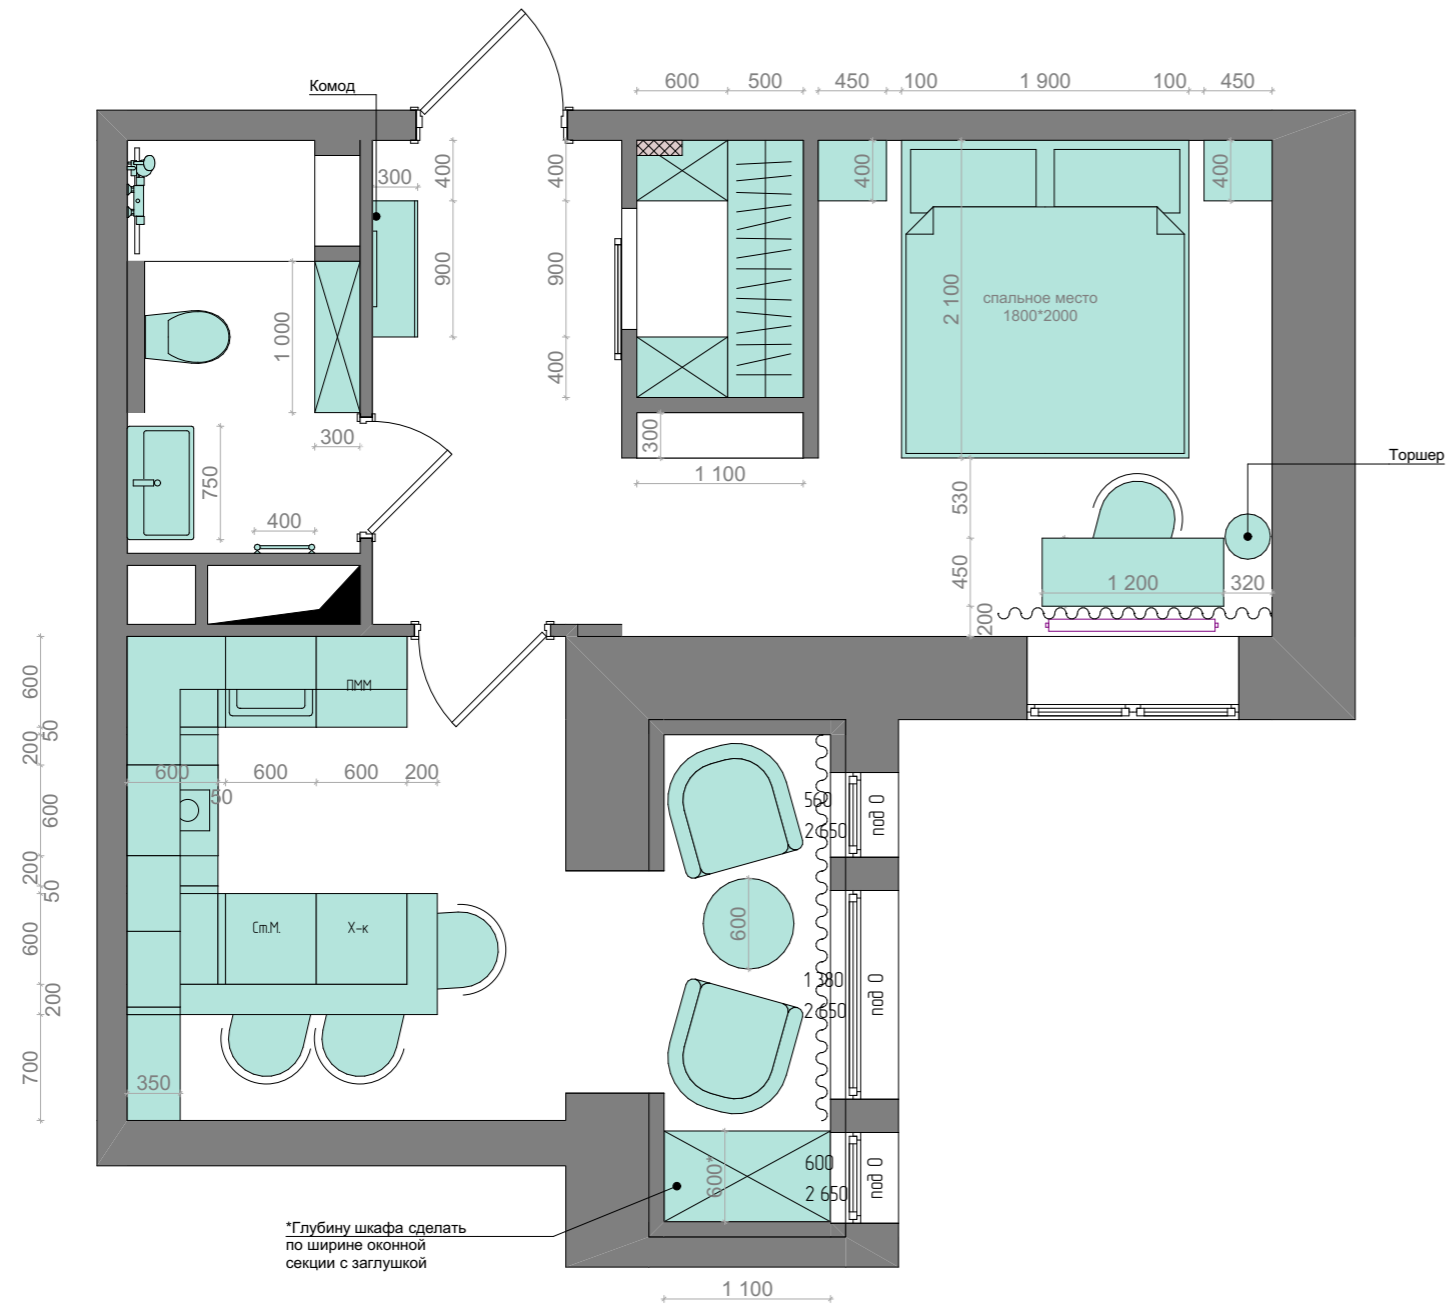

3D - модель

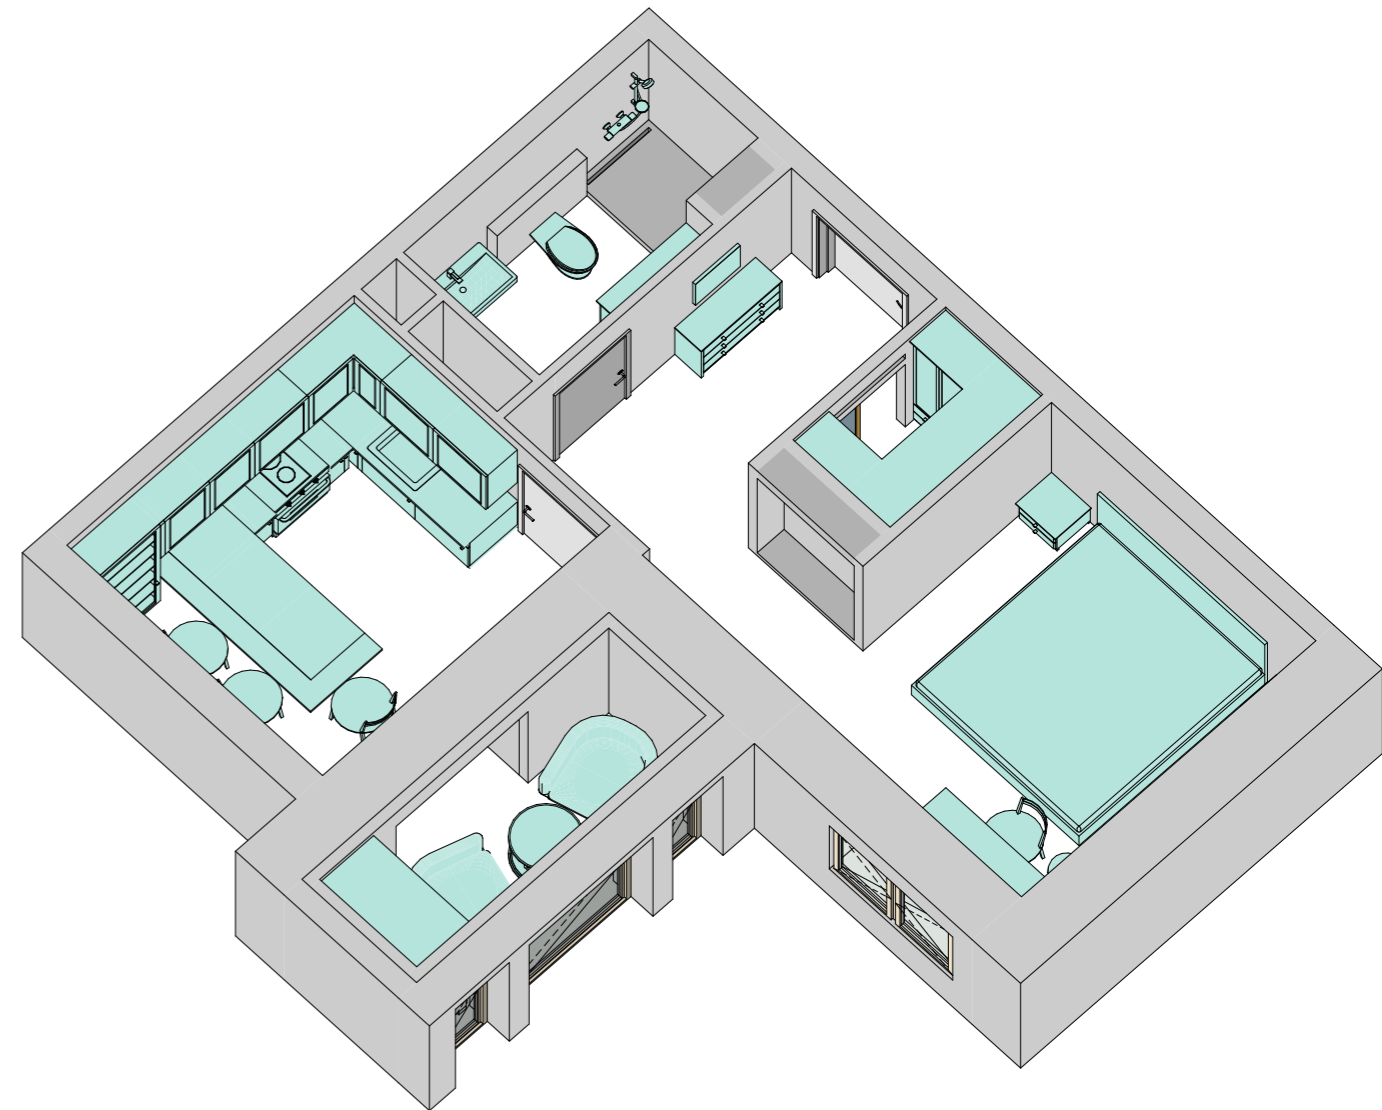

ДИЗАЙН-ПРОЕКТ КВАРТИРЫ В ЖК ЛАЙКОВО

Масштаб

1:50

Лист

09

Листов

XX

План расстановки мебели



WWW.SOROKA-DSN.RU
ТЕЛ +7(926)333-35-53